

COMUNE DI TORINO


REGIONE PIEMONTE

PROVINCIA DI TORINO

Table with project details: TIPOLOGIA (PROGETTO ESECUTIVO, ARCHITETTONICO), INDIRIZZO (VIA SPALATO 72/A), PROGETTO (FASE 02 - PROGETTO PER LA REALIZZAZIONE DEI NUOVI UFFICI), TITOLO EDILIZIO (CILA), PROPRIETA' (GEA soluzioni srl), COMMITENTE (Dott. TONON Giorgio), STUDIO (INEDITO ARCHITETTI), and PROGETTISTA (Arch. MUSCAS MATTEO).

Table with revision and date information: PROGETTO ESECUTIVO, REVISIONE (REV_01, REV_02), DATA (21/07/2023, 19/09/2023), OGGETTO (Progetto esecutivo, architettonico), and a table for COMMESSA (L-2|28).

Table with legend (LEGGENDA) detailing symbols for OPERE EDILI, INFISSI ESTERNI E ACCESSORI IN AUSILIO, NUOVA POSA, and INFISSI INTERNI ESISTENTI E ACCESSORI IN AUSILIO, MANUTENZIONE ORDINARIA ESCLUSI DALL'APPALTO.

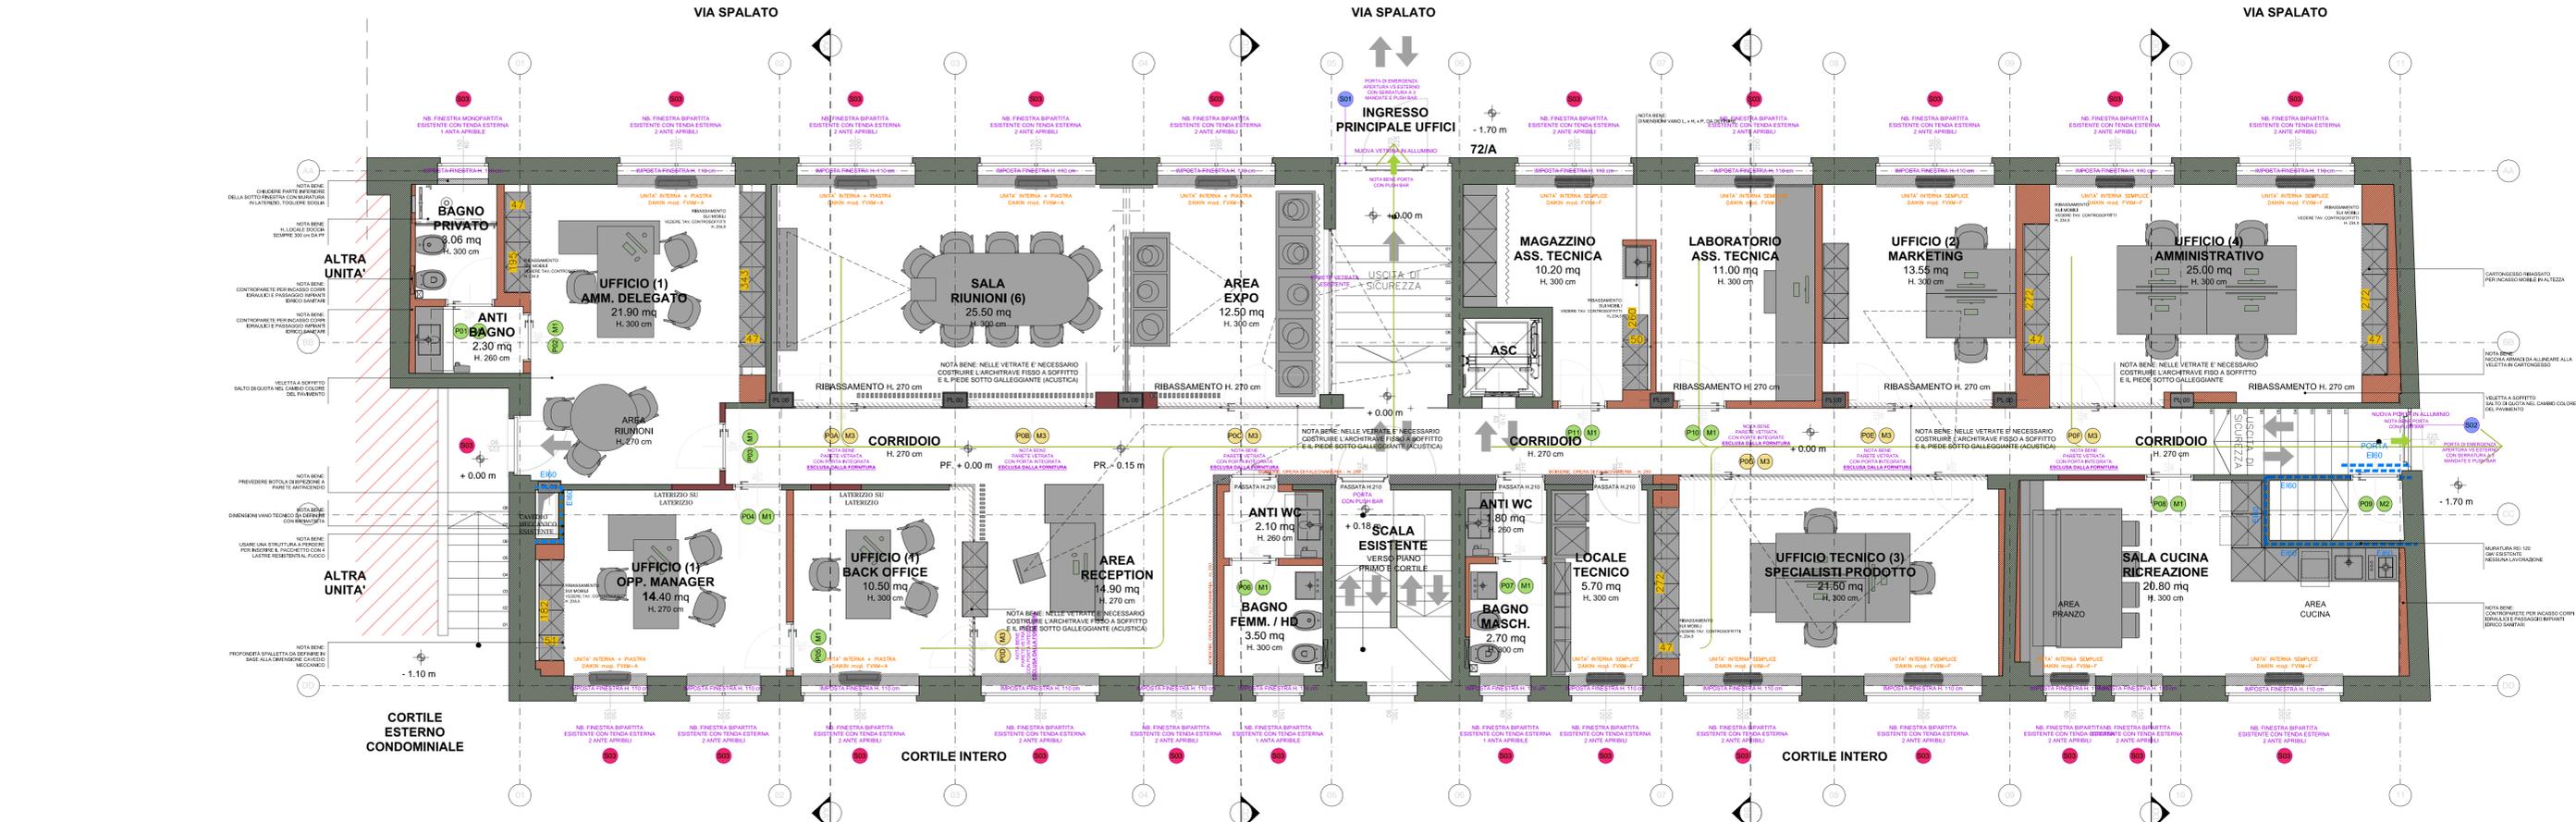

PIANTA PIANO TERRENO/RIALZATO : PLANIMETRIA INFISSI INTERNI ED ESTERNI, progetto esecutivo